


POTENZA

AUX DI COMANDO

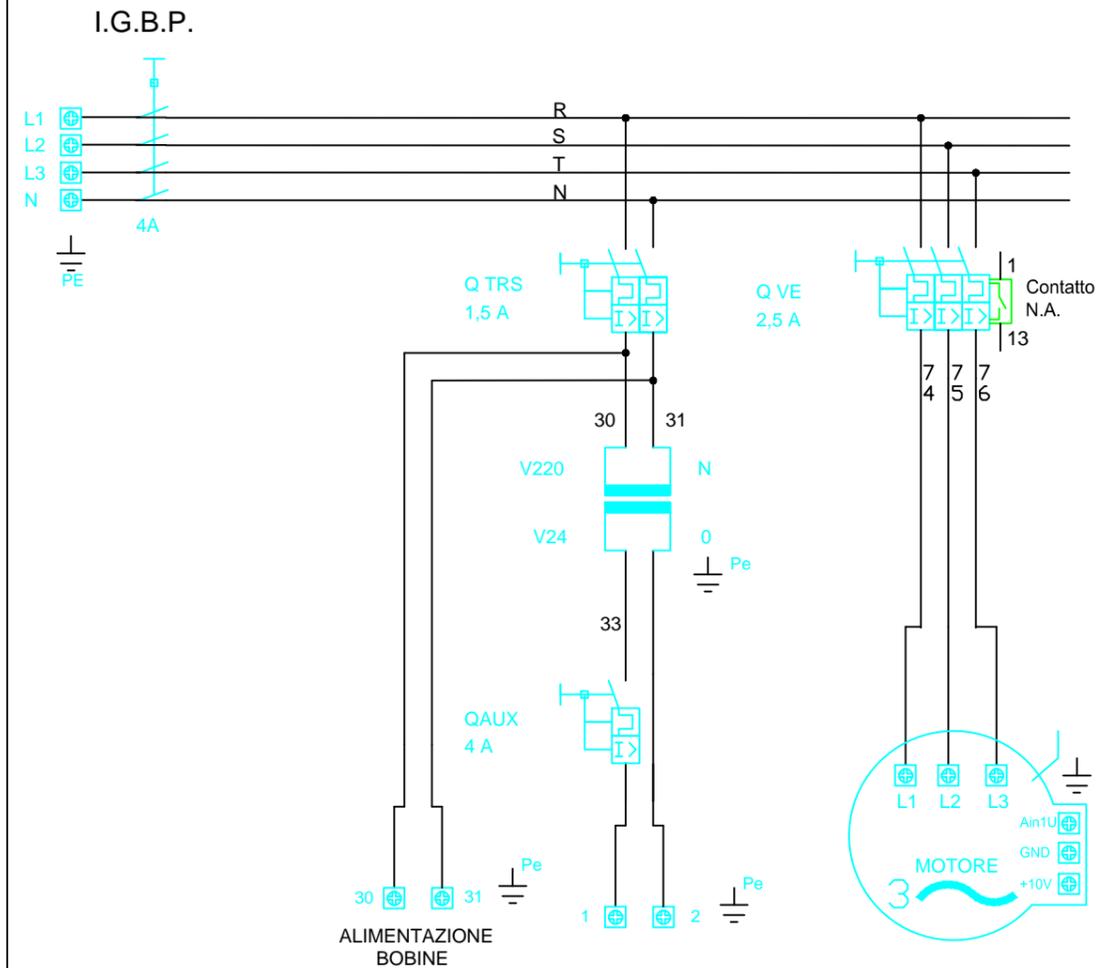

INTERRUTTORE GEN.	
ALIMENTAZIONE GENERALE	
Assorbimento A.	4
Assorbimento kW.	1,3
Protezione A.	4
Sezione cavo mmq.	2,5

TRASFORMATORE	
ALIMENTAZIONE AUSILIARI	
Prot. primario A	1,5
VA	150 VA
Prot. secondario A	4
Sezione cavo mmq.	1,5

Motore	
Ventilatore	
Assorbimento A.	1,8
Assorbimento kW.	1,18
Protezione A.	2,5
Sezione cavo mmq.	1,5

LEGENDA CIRC. AUSILIARI



C.Q.	CONTATTO MAGNETOTERMICO
CK	CONTATTO TELERUTTORE
C1	COMPRESSORE
VE	VENTILATORE EVAPORANTE
VC	VENTILATORE CONDENSATORE
RE	RESISTENZE ELETTRICHE
VIC	VELVOLA INVERSIONE DI CICLO
Eliq	ELETTROVALVOLA LIQUIDO
FS	PRESSOSTATO FILTRO SPORCO
Pa	PRESSOSTATO ALTA PRESSIONE A RIARMO MAN.
Pb	PRESSOSTATO BASSA PRESSIONE A RIARMO AUT
Ag	TERMOSTATO ANTIGELO
Pc	PRESSOSTATO DI CONDENSAZIONE
INT.	INTERRUTTORE

LEGENDA CIRC. POTENZA

I.G.B.P.	INTERRUTTORE GENERALE BLOCCO PORTA
F.	FUSIBILE
Q.	MAGNETOTERMICO
K.	TELERUTTORE
INT.	INTERRUTTORE
C.K.	CONTATTO TELERUTTORE
M.	MOTORE
PE.	COLLEGAMENTO DI TERRA

MORSETTIERA ALIMENTAZIONI

ALIMENTAZIONE GENERALE	L1 L2 L3 LN	⊥ Pe
Sonda ambiente	5 4	⊥ Pe

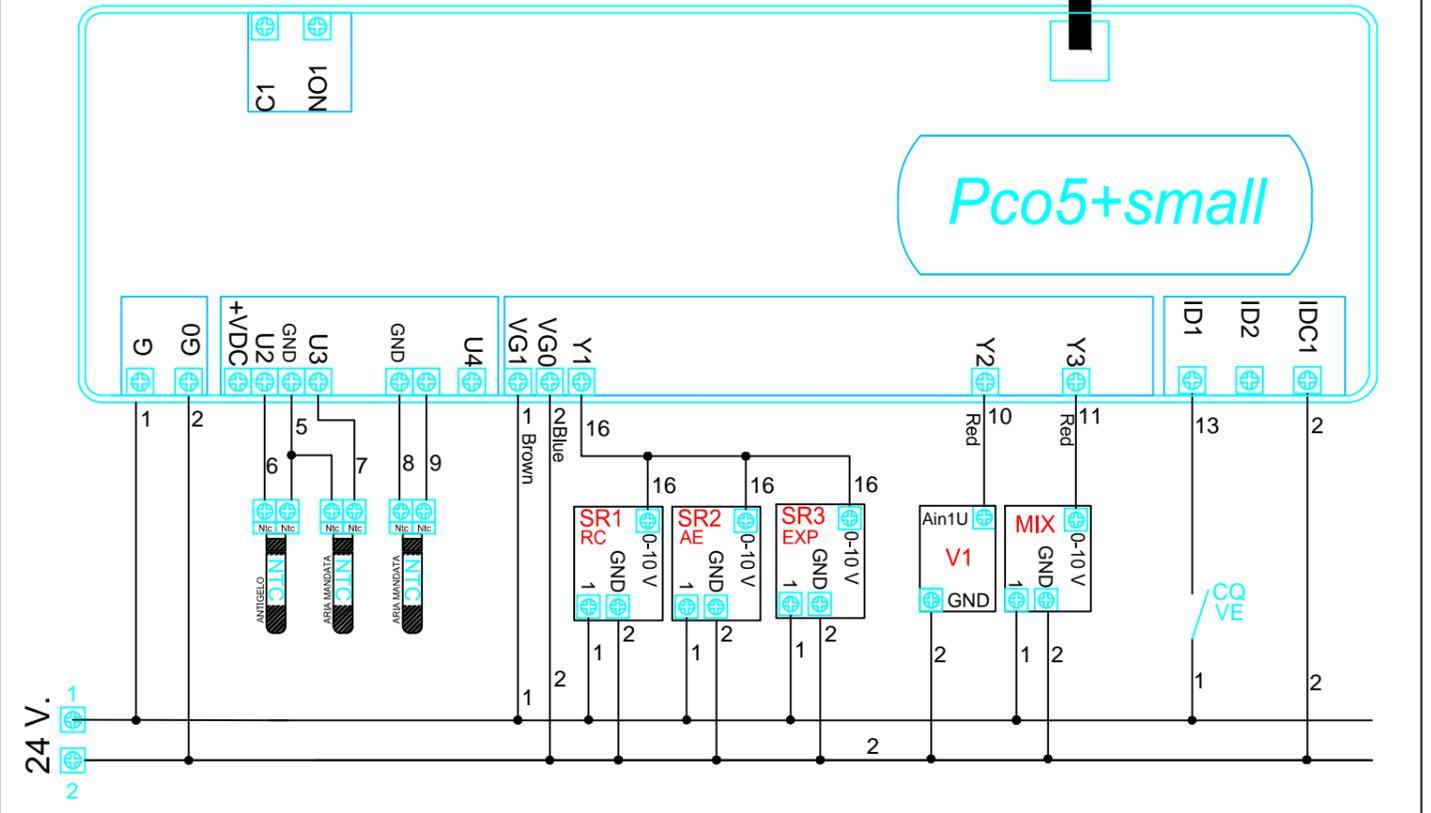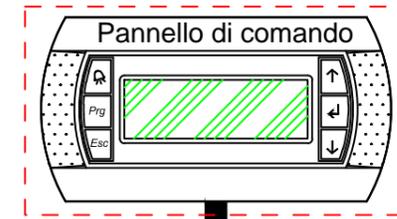

6				
5				
4				
3				
2				
1				
DESCRIZIONE AGGIORNAMENTI	DIS.	APPR.	DATA	

NOTE:	N°REVISIONE	CARTELLA/COMMESSA	TAVOLA N.
	0	901	870

CLIENTE	TUV Rheinland	DATA:	01/09/2020
OGGETTO	UTA piano interrato	SCALA:	
	TRV 9-9-2/VC1	DISEG:	Luigi
	mat n°15-20	APPROVATO:	Luigi
		RIFERIMENTO CAD:	
STATO	PRELIMINARE	DI MASSIMA	PROVVISORIO
		ESECUTIVO	FINALE