



AUSILIARI

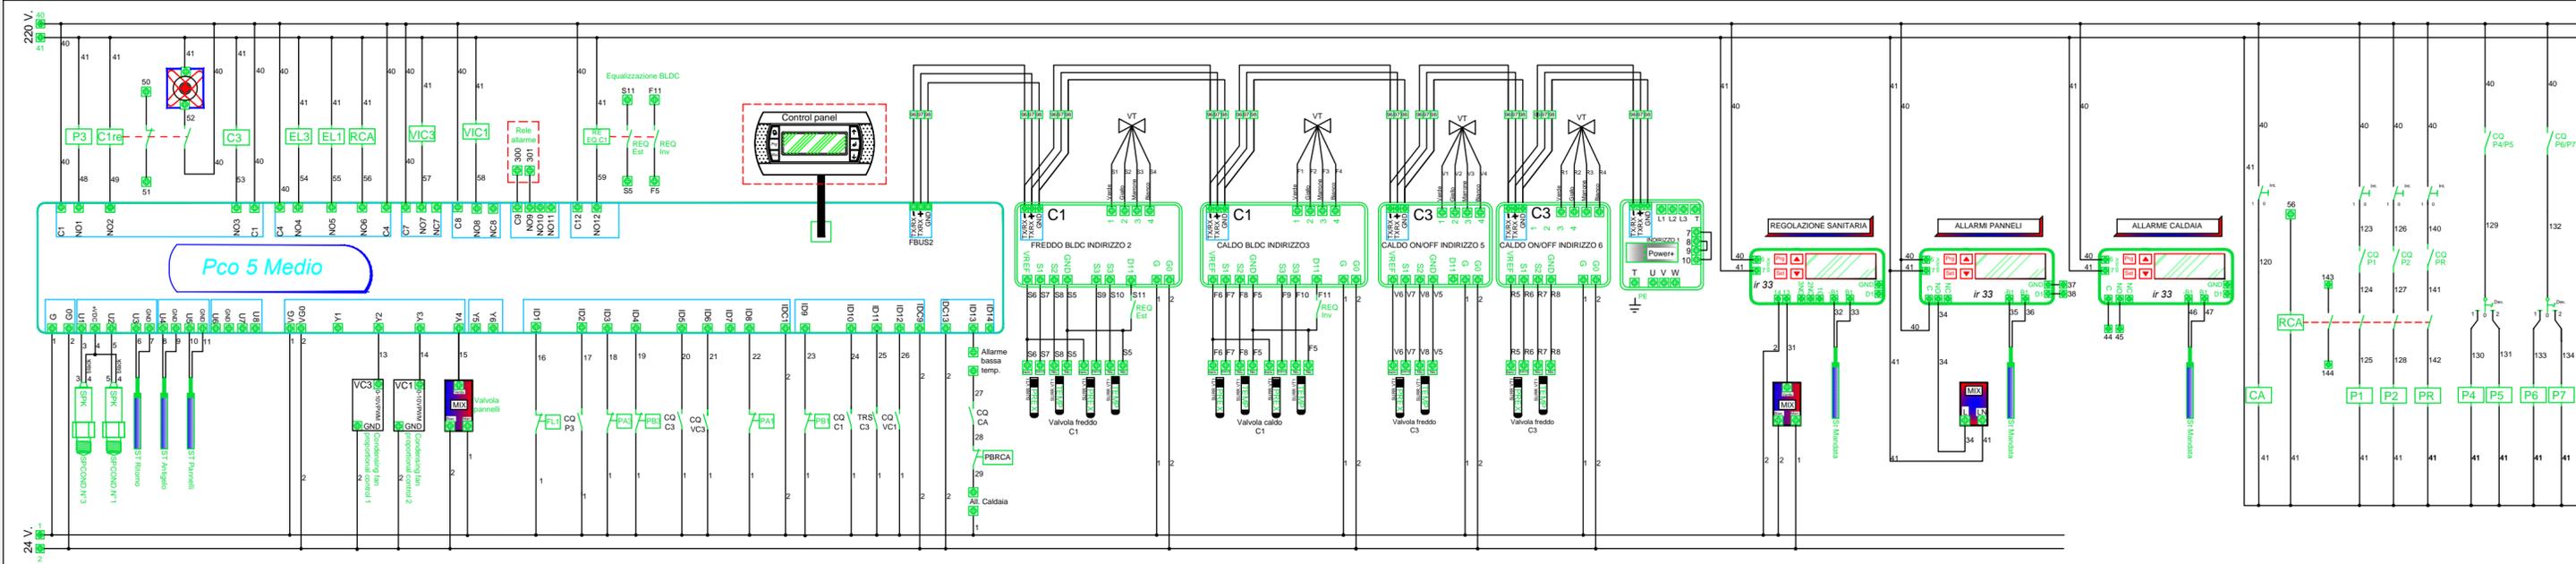

POTENZA

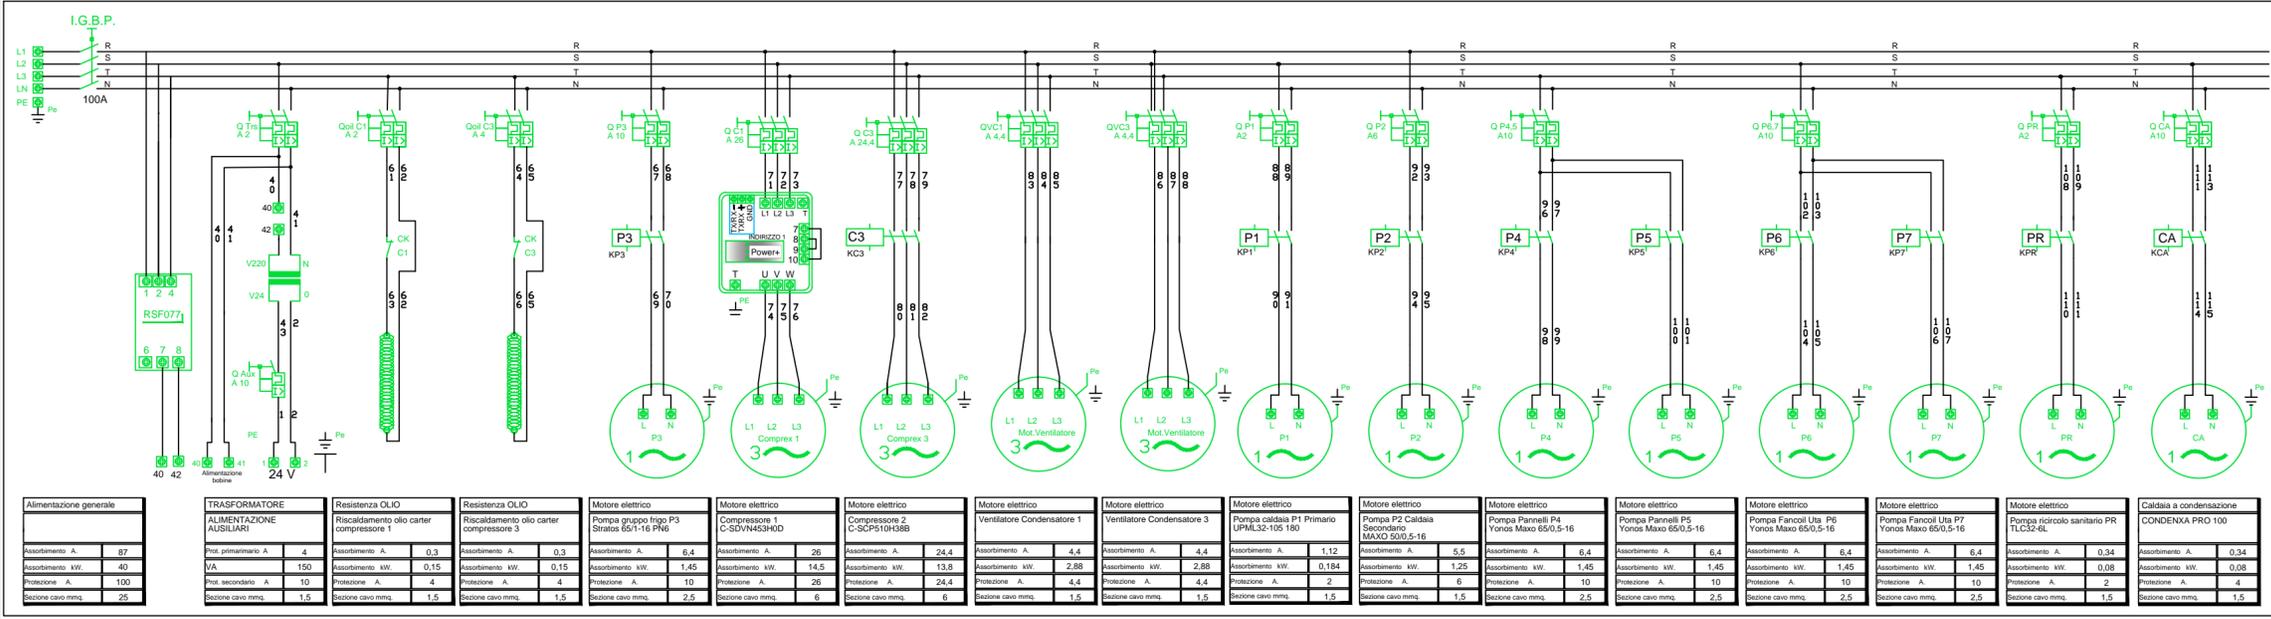

DESCRIZIONE AGGIORNAMENTI	DIS	APPR	DATA
NOTE:			
REVISIONE	1	CARTELLA ACCOMMODA	TAVOLA N. 872
CLIENTE	Youth S.r.l.	DATA	19/05/2020
OGGETTO	Via Morimondo 26 a Milano (MI)	PROGETTO	Max
	Modello:CTFINV 24-2-E-CEH+C+GP	APPROVATO	Max
	MAT. 17-20	INFORMATO CAD	