


# POTENZA

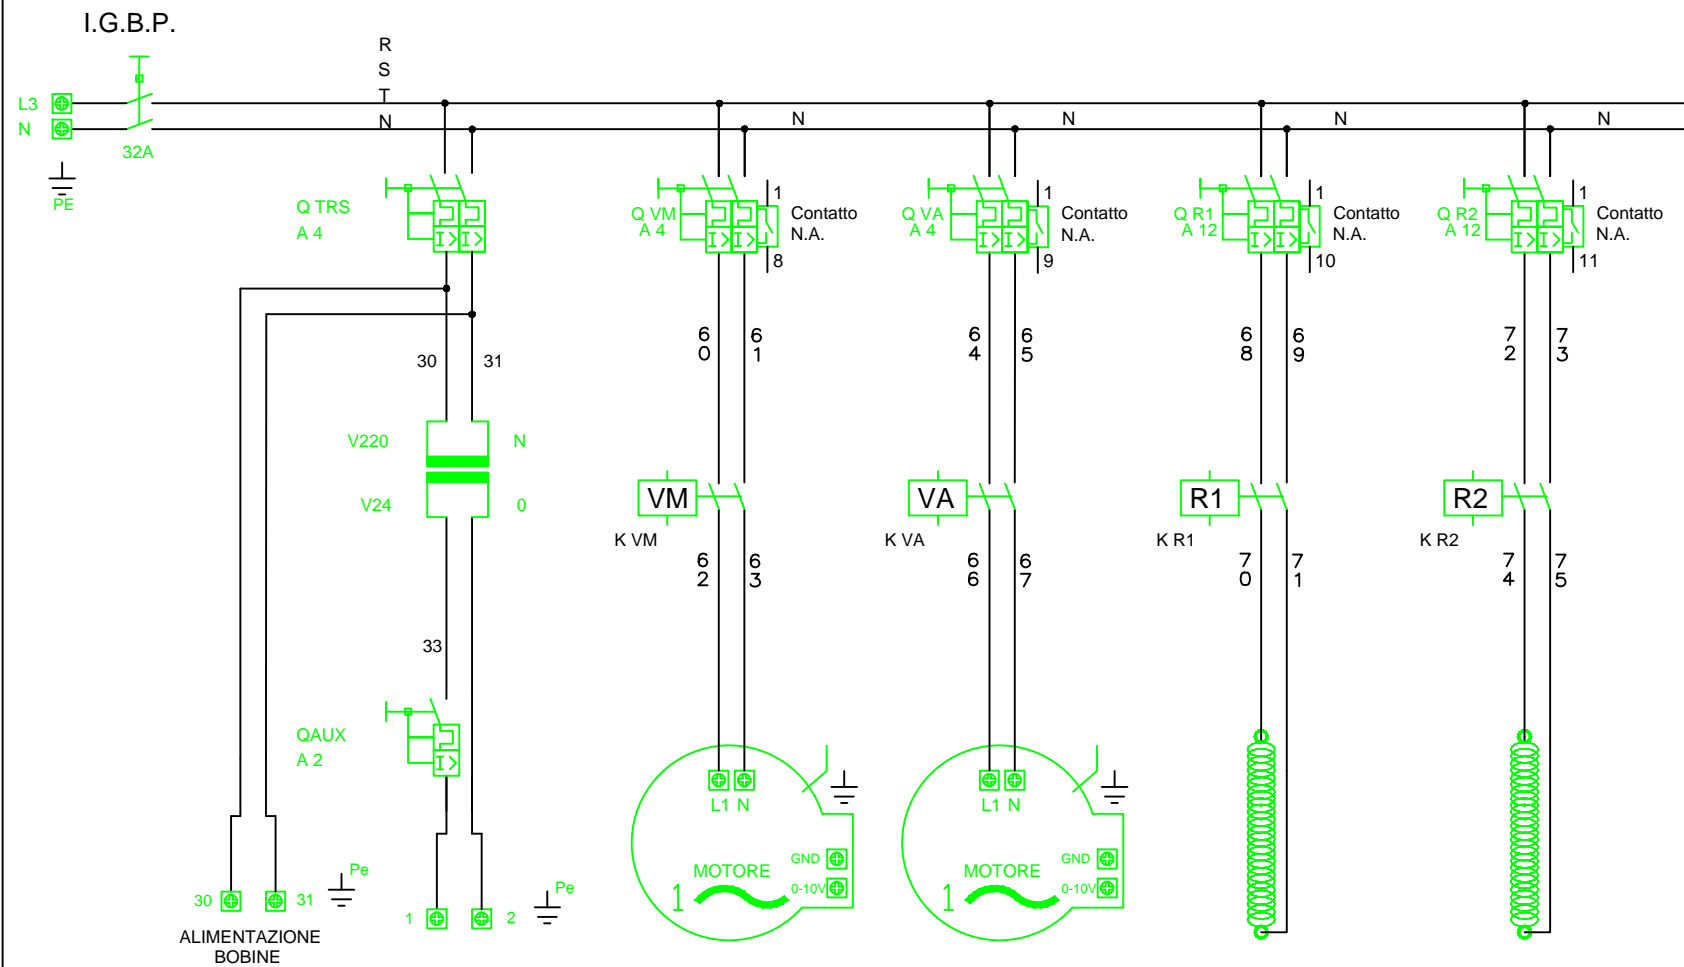

INTERRUTTORE GEN.	
ALIMENTAZIONE GENERALE	
Assorbimento A.	24
Assorbimento kW.	5
Protezione A.	
Sezione cavo mmq.	4

TRASFORMATORE	
ALIMENTAZIONE AUSILIARI	
Prot. primario A	0,27
VA	63 VA
Prot. secondario A	2
Sezione cavo mmq.	1,5/1,5


Motore elettrico	
Ventilatore mandata K3G250RR01H2	
Assorbimento A.	2,2
Assorbimento kW.	0,5
Protezione A.	4
Sezione cavo mmq.	1,5

Motore elettrico	
Ventilatore mandata K3G250RR01H2	
Assorbimento A.	2,2
Assorbimento kW.	0,5
Protezione A.	4
Sezione cavo mmq.	1,5

Electric resistors	
Electric resistors N°1	
Absorption Ampere.	8,7
Power in kW.	2
Protection A.	10
Cable section mmq.	2,5

Electric resistors	
Electric resistors N°2	
Absorption Ampere.	8,7
Power in kW.	2
Protection A.	10
Cable section mmq.	2,5

# AUX DI COMANDO

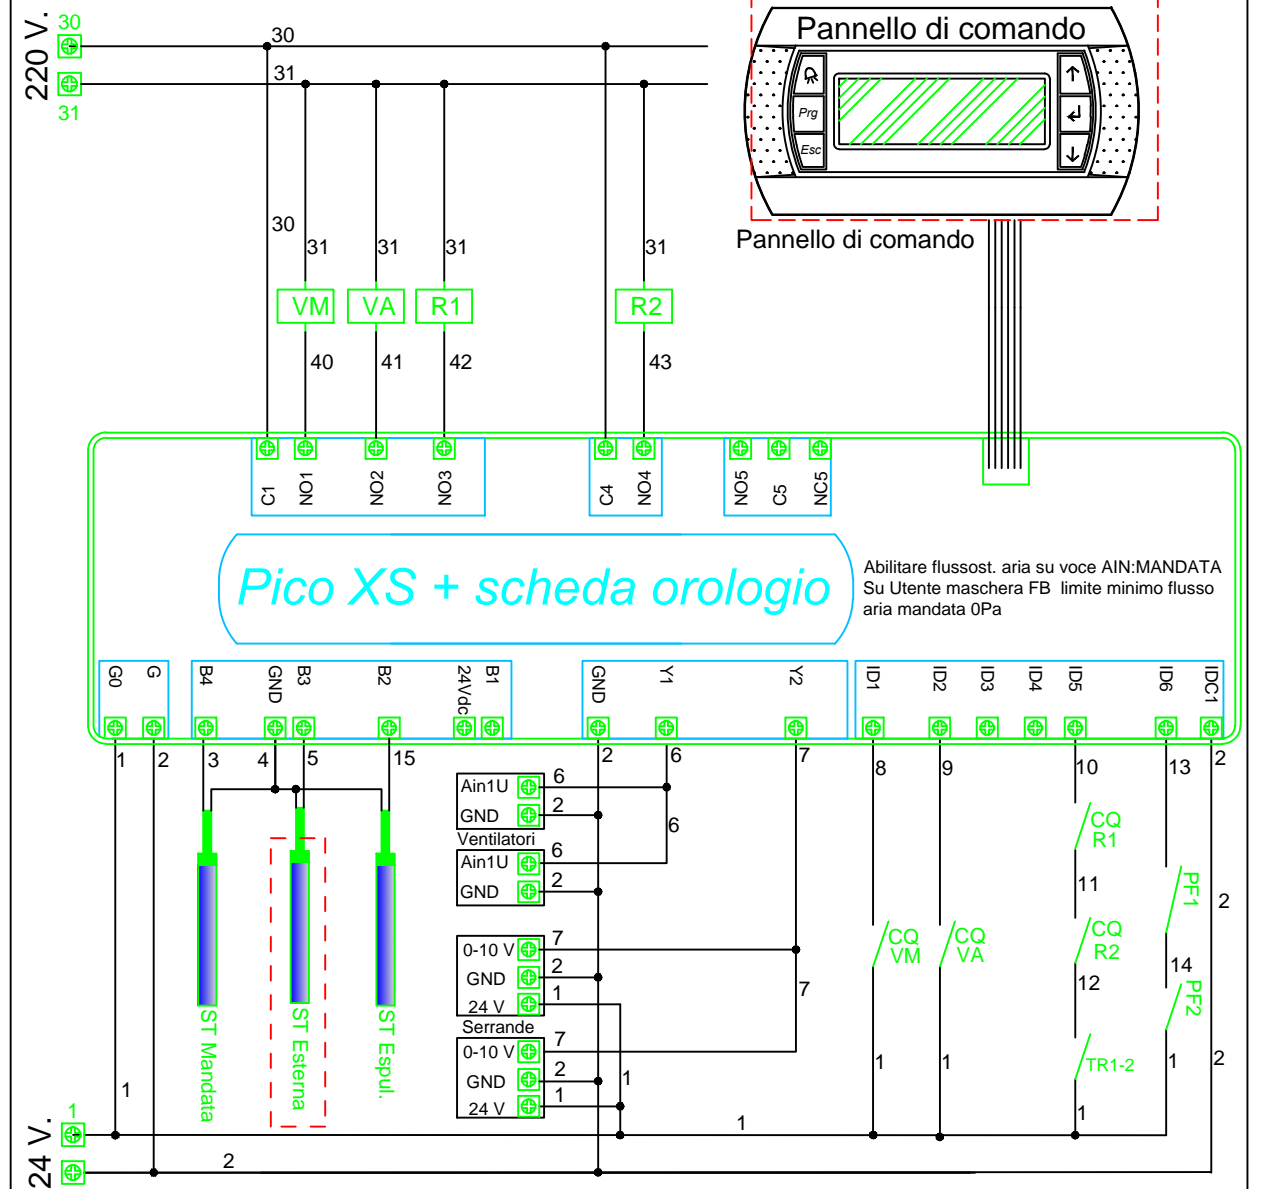

## LEGENDA CIRC. AUSILIARI

## LEGENDA CIRC. POTENZA

C.Q.	CONTATTO MAGNETOTERMICO
CK	CONTATTO TELERUTTORE
C1	COMPRESSORE
VE	VENTILATORE EVAPORANTE
VC	VENTILATORE CONDENSATORE
RE	RESISTENZE ELETTRICHE
VIC	VELVOLA INVERSIONE DI CICLO
Eliq	ELETTROVALVOLA LIQUIDO
FS	PRESSOSTATO FILTRO SPORCO
Pa	PRESSOSTATO ALTA PRESSIONE A RIARMO MAN.
Pb	PRESSOSTATO BASSA PRESSIONE A RIARMO AUT
Ag	TERMOSTATO ANTIGELO
Pc	PRESSOSTATO DI CONDENSAZIONE
INT.	INTERRUTTORE

I.G.B.P.	INTERRUTTORE GENERALE BLOCCO PORTA
F.	FUSIBILE
Q.	MAGNETOTERMICO
K.	TELERUTTORE
INT.	INTERRUTTORE
C.K.	CONTATTO TELERUTTORE
M.	MOTORE
PE.	COLLEGAMENTO DI TERRA

## MORSETTIERA ALIMENTAZIONI

ALIMENTAZIONE GENERALE	
Sonda esterna	

6				
5				
4				
3				
2				
1				
DESCRIZIONE AGGIORNAMENTI		DIS.	APPR.	DATA
NOTE:				
		N°REVISIONE	CARTELLA/COMMESSA	TAVOLA N.
		0	884	859
CLIENTE		DATA: 08/01/2020		
OGGETTO		SCALA:		
Via San Giovanni Sul Muro 1		DISEG.: Max		
Quadro elettrico recuperatore di calore		APPROVATO: Max		
		RIFERIMENTO CAD:		
STATO	PRELIMINARE	DI MASSIMA	PROVVISORIO	ESECUTIVO
				FINALE