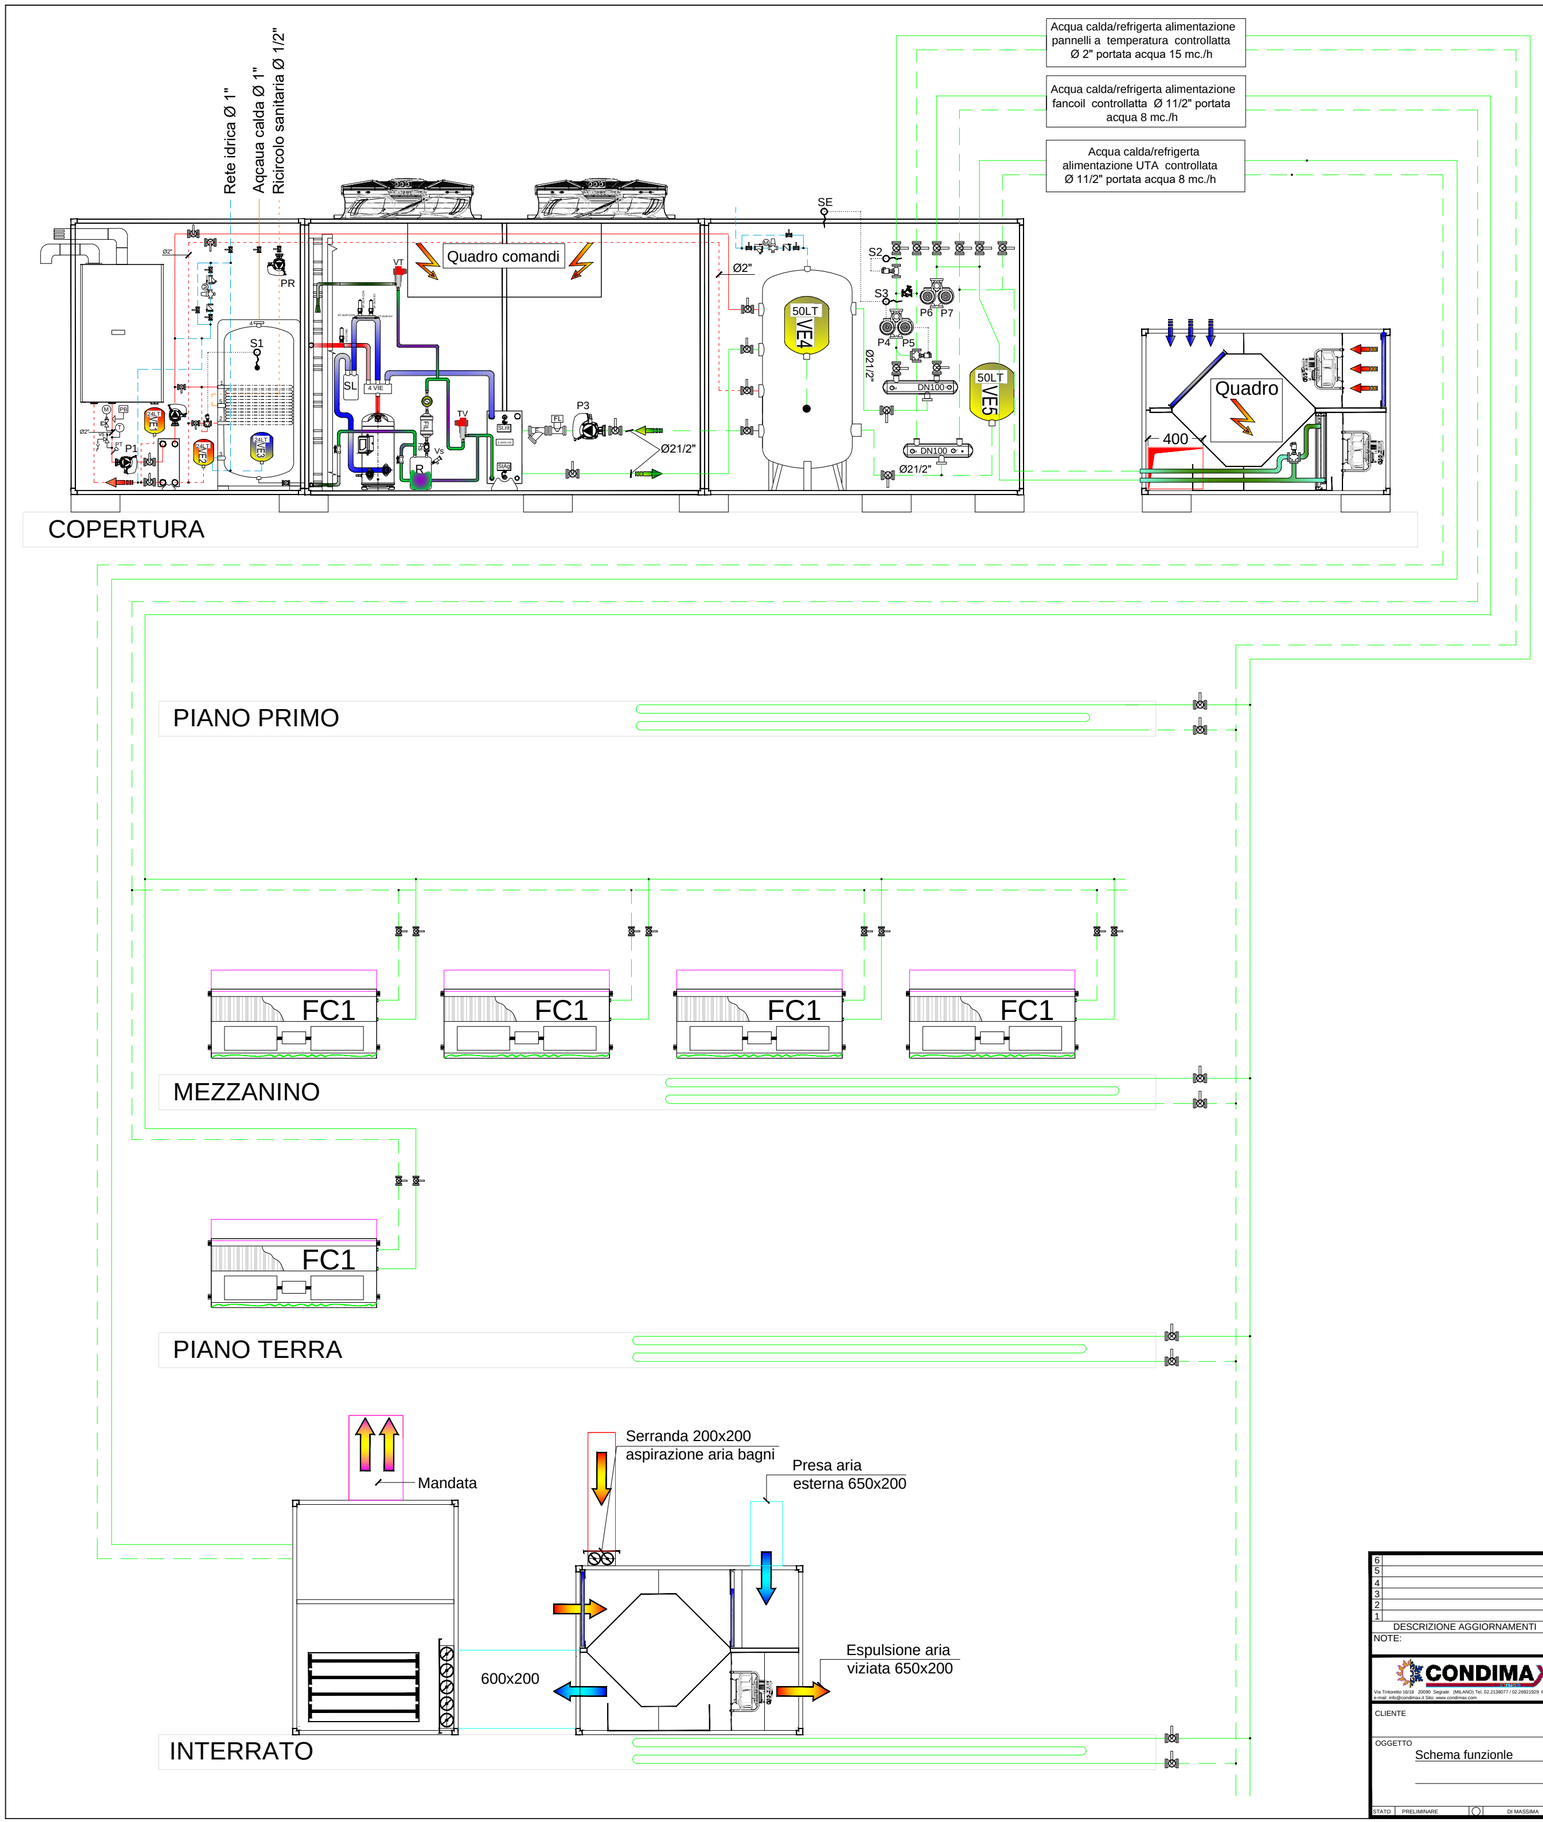

N°	SIG.	DESCRIZIONE
1		GRUPPO DI RIEMPIMENTO Ø 1/2"
2	TS	TERMOSTATO DI SICUREZZA A RIARMO MANUALE
3	TR	TERMOSTATO DI REGOLAZIONE
4		VALVOLA A SFERA
5	T	TERMOMETRO CON POZZETTO 0-120°C
6	M	MANOMETRO CON RUBINETTO E RICCIOLO. 0-6 BAR
7	PT	POZZETTO DI PROVA DA 1/4"
8	ACI	ACCUMULO INERZIALE 6 ATTACCHI DA 300 LT
9	VS	VALVOLA DI SICUREZZA 3/4" 4 BAR
12	P1	POMPA CALDAIA CIRCOLATORE 90-100-115 (100-110-130)
13	P2	POMPA CALDAIA SECODARIA . Yonos Maxo 50/0,5-16 PN6/10 portata 10m³/h 15m.c.a
14	P3	POMPA RICIRCOLO GRUPPO FRIGO Mod. Stratos 65/1-16 PN6/10 portata 18m³/h 17m.c.a
14	PR	POMPA RICIRCOLO SANITARIO
15	P4/P5	POMPA PANNELLI Yonos Maxo 65/0,5-16 PN6/10 portata 10m³/h 17m.c.a
15	P6/P7	POMPA FANCOIL/UTA Yonos Maxo 65/0,5-16 PN6/10 portata 10m³/h 17m.c.a
18	ACS	ACCUMULO ISOLATO DA 200 LT SANITARIA E SERPENTINA SOLARE
21	CA	CALDAIA MURALE A CONDENSAZIONE DA 90 KW
26	SE	SONDA TEMPERATURA ESTERNO PANNELLI SE
31	S2	SONDA TEMPERATURA ALLARME PANNELLI
31	S3	SONDA TEMPERATURA REGOLAZIONE PANNELLI
61	VE	VASO ESPANSIONE CIRCUITO CALDAIA 24 LT
62	VE	VASO ESPANSIONE CIRCUITO SANITARIA 24 LT
63	VE	VASO ESPANSIONE PDC 24 LT
64	VE	VASO ESPANSIONE SOLARE 24 LT
A	VM	VALVOLA DEVIATRICE TRE VIE RITORNIO A MOLLA RISCALDAMENTO SANITARIO CON CALDAIA
B	VM	VALVOLA ARRESTO RITORNO A MOLLA RISCALDAMENTO CON CALDAIA ACCUMULO ACQUA CALDA
C	VM	VALVOLA DEVIATRICE TRE VIE RITORNO A MOLLA RISCALDAMENTO SANITARIO PDC
D	VM	VALVOLA ARRESTO LINEA PANNELLI
E	VM	VALVOLA MISCELATRICE PANNELLI

	DESCRIZIONE AGGIORNAMENTI	DIS.	APPR.	DATA
6				
5				
4				
3				
2				
1				

NOTE:

CONDIMAX
Via Trieste 9/13 20090 Segrate (MILANO) Tel. 02.2138677 / 02.26921929 Fax. 02.2139989
e-mail: info@condimax.it Sito: www.condimax.com

N°REVISIONE	CARTELLA/COMMESSA	TAVOLA N.
0	900	703

CLIENTE

OGGETTO: Schema funzionle

DATA: 08/09/20
SCALA: 1:50
DISEG.: Max
APPROVATO: Max
RIFERIMENTO CAD:

STATO: PRELIMINARE ○ DI MASSIMA ○ PROVVISORIO ○ ESECUTIVO ○ FINALE ○