


POTENZA

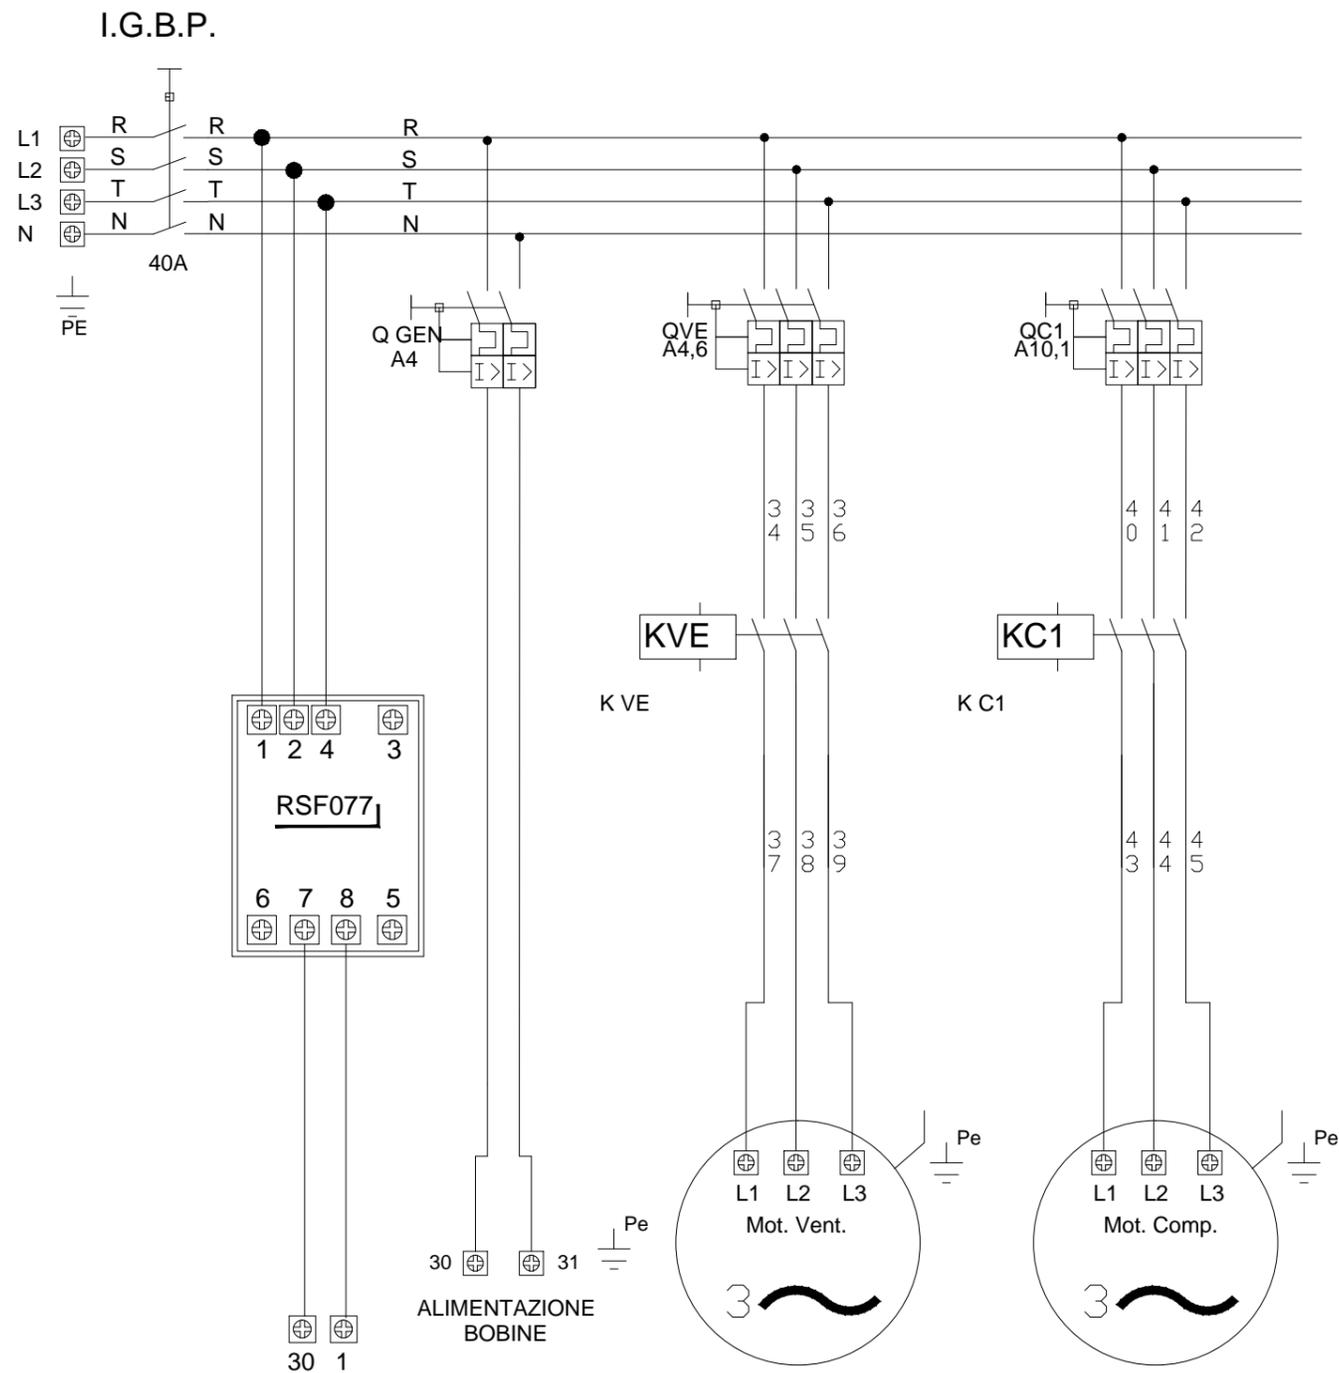


INTERRUTTORE GEN.	
ALIMENTAZIONE GENERALE	
Assorbimento A.	15
Assorbimento kW.	8
Protezione A.	
Sezione cavo mmq.	4

VENTILATORE	
EVAPORANTE MANDATA	
Assorbimento A.	4,6
Assorbimento kW.	3
Protezione A.	4,6
Sezione cavo mmq.	1,5

COMPRESSORE	
CIRCOLAZIONE FREON	
Assorbimento A.	10,1
Assorbimento kW.	5
Protezione A.	10,1
Sezione cavo mmq.	2,5

AUX DI COMANDO

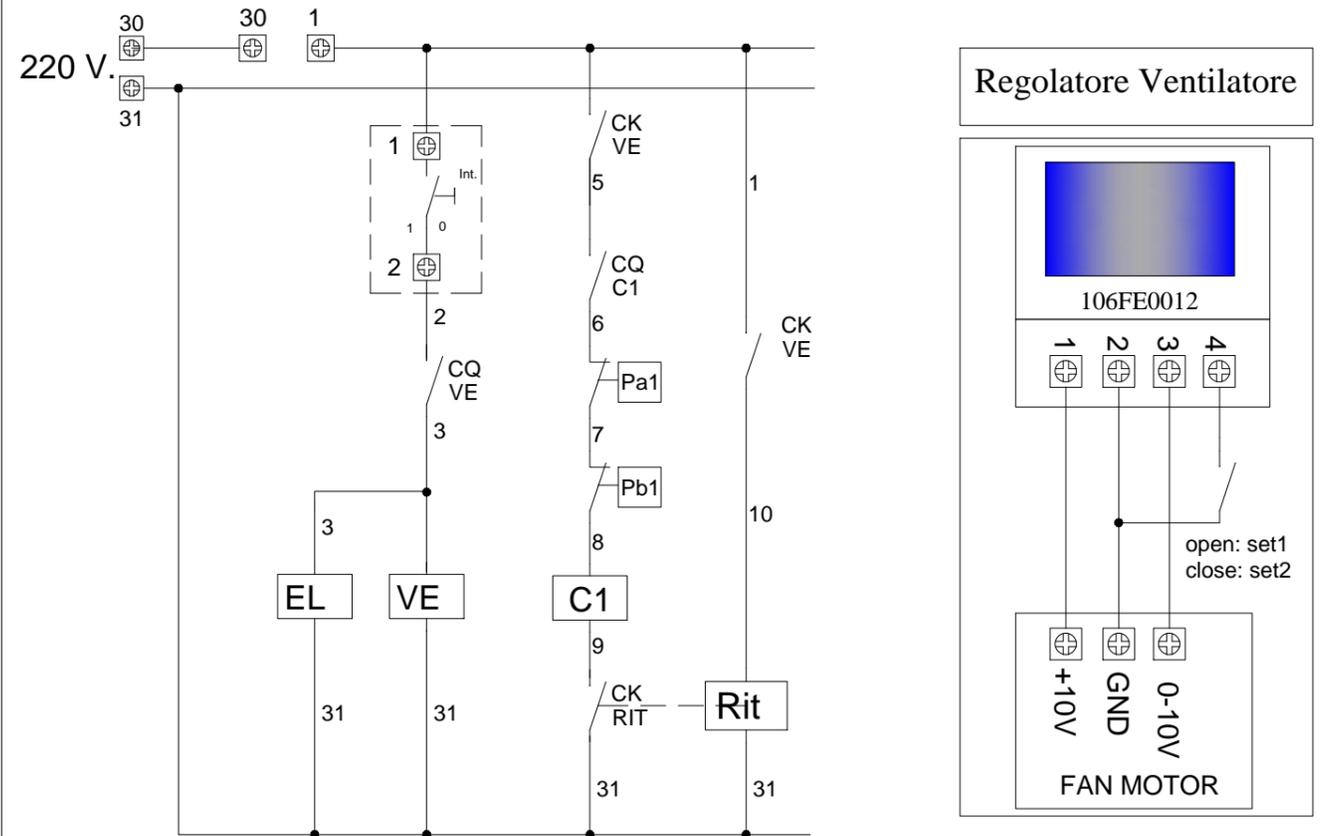

MORSETTIERA ALIMENTAZIONI

ALIMENTAZIONE GENERALE	
On-off-remote	

6					
5					
4					
3					
2					
1					
DESCRIZIONE AGGIORNAMENTI			DIS.	APPR.	DATA

NOTE:					
	N°REVISIONE	CARTELLA/COMMESSA	TAVOLA N.		
0	885	856			
CLIENTE			DATA: 13/06/2019		
Cantundue S.r.l.			SCALA: 1:50		
OGGETTO			DISEG: Max		
Via Boezio,2 Milano			APPROVATO: Max		
Shema elettrico COND 15+FM+FV+FCA			RIFERIMENTO CAD:		
MAT N°35-19					
STATO	PRELIMINARE	DI MASSIMA	PROVVISORIO	ESECUTIVO	FINALE