
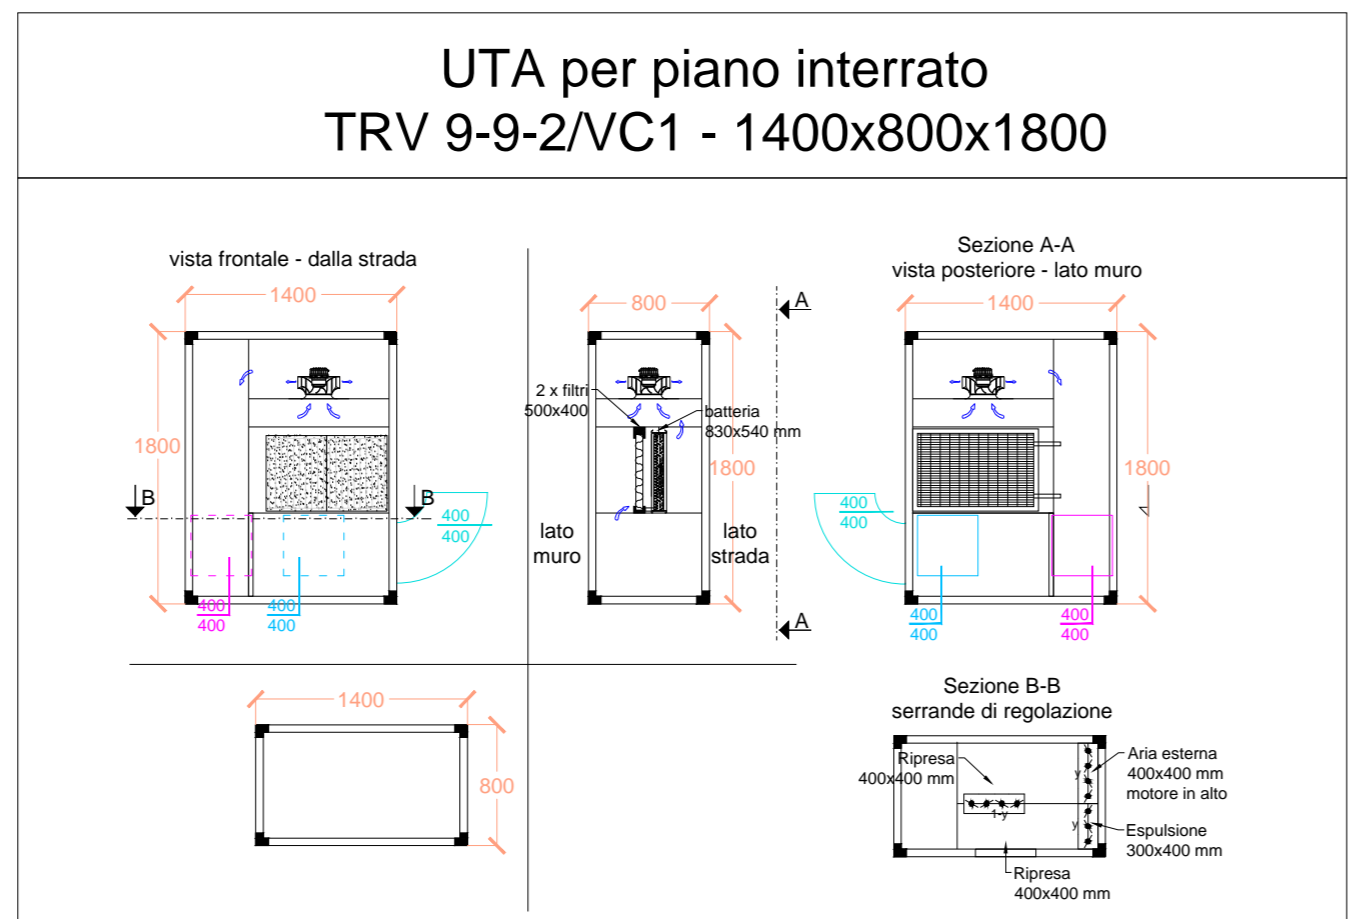
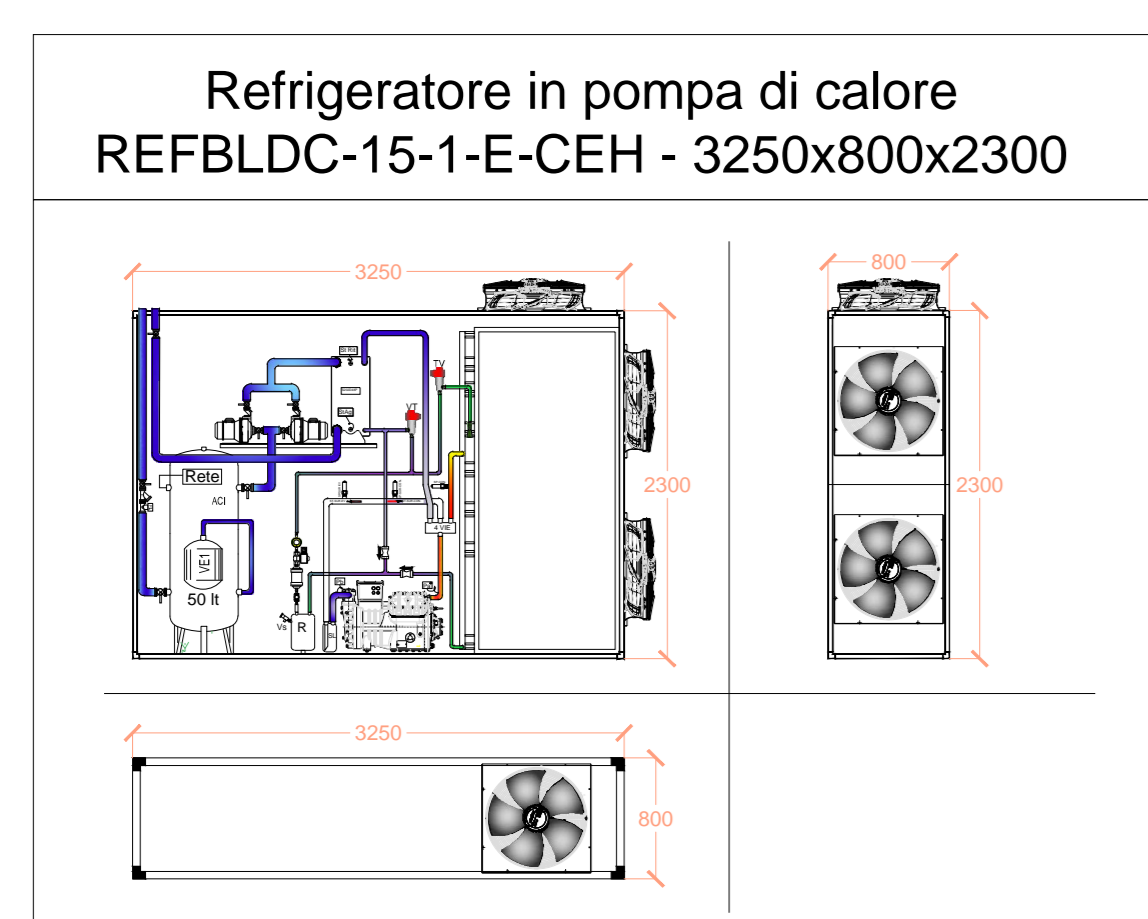
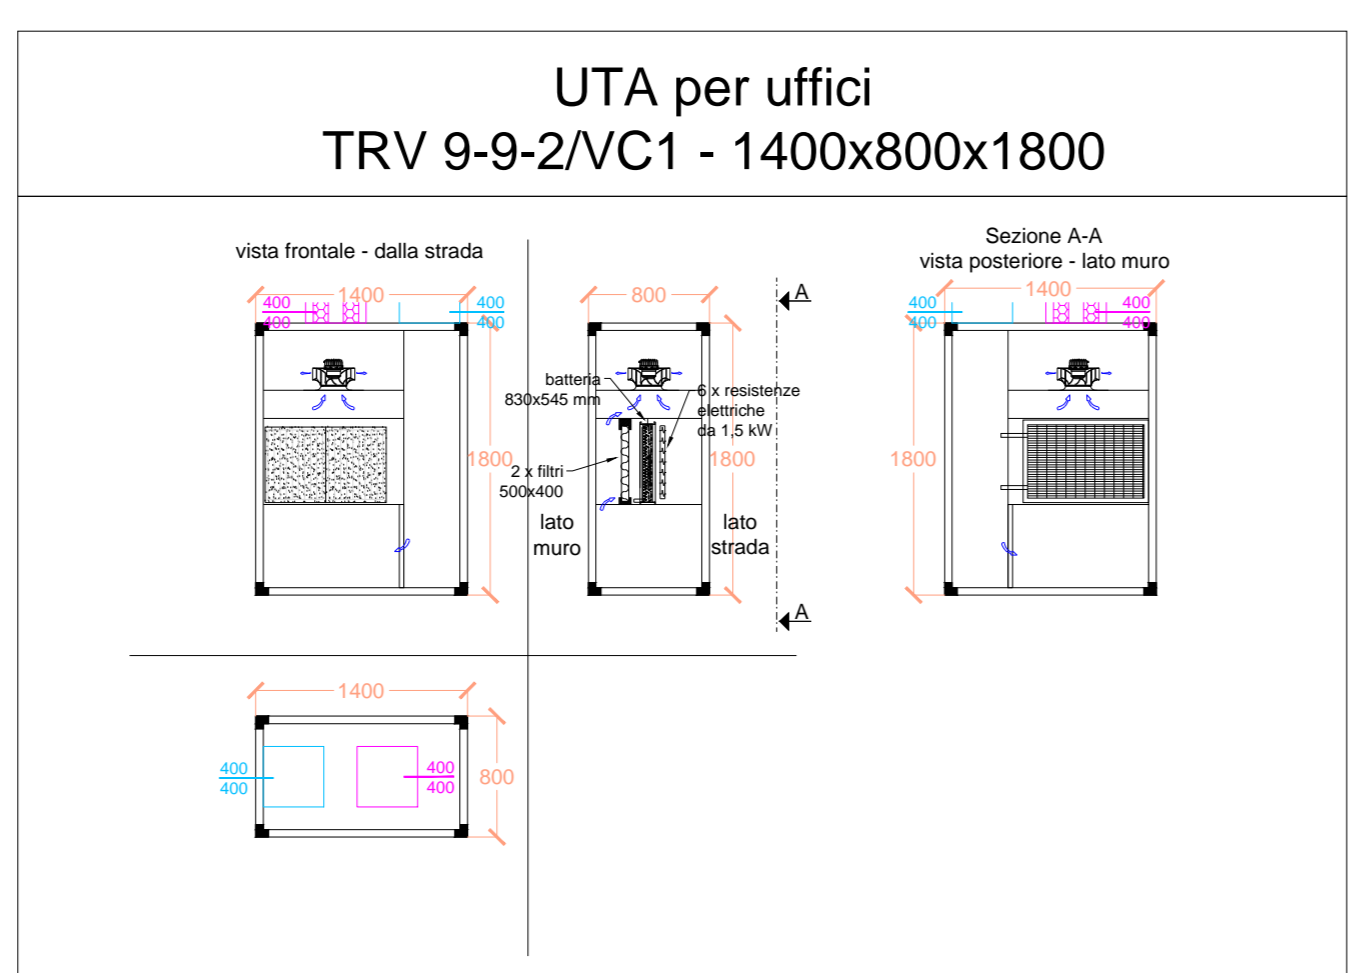
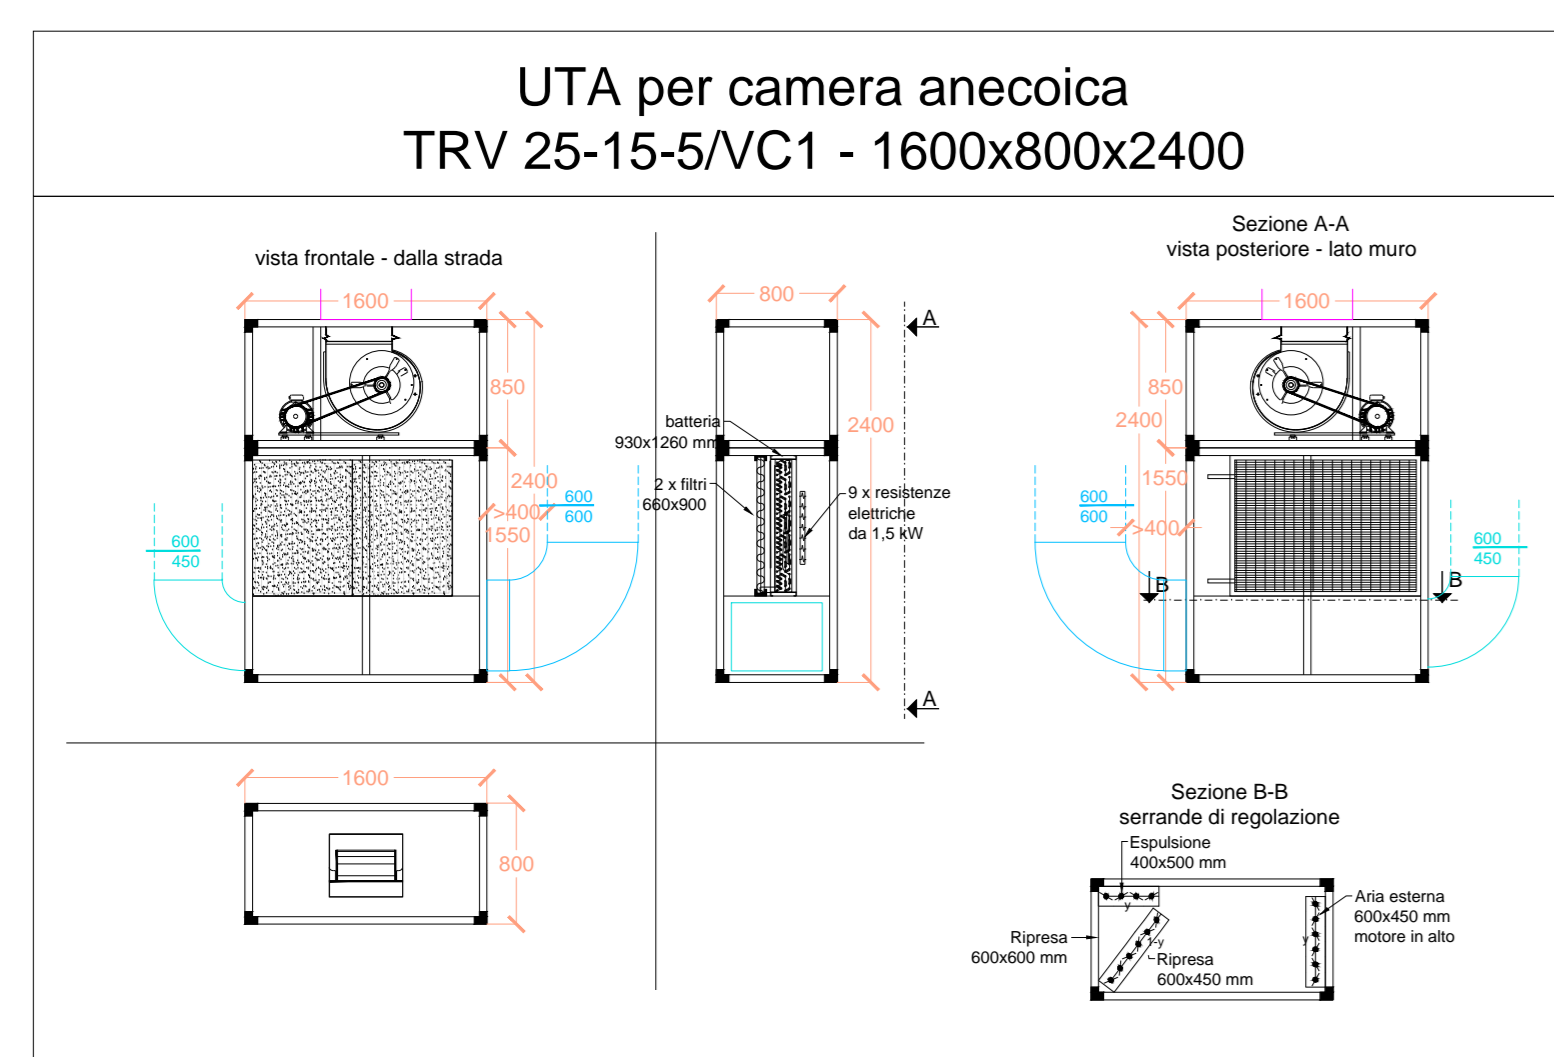


Le quote sono riferite al filo inferiore del canale (escluse le flange e l'isolamento)

Schema funzionale

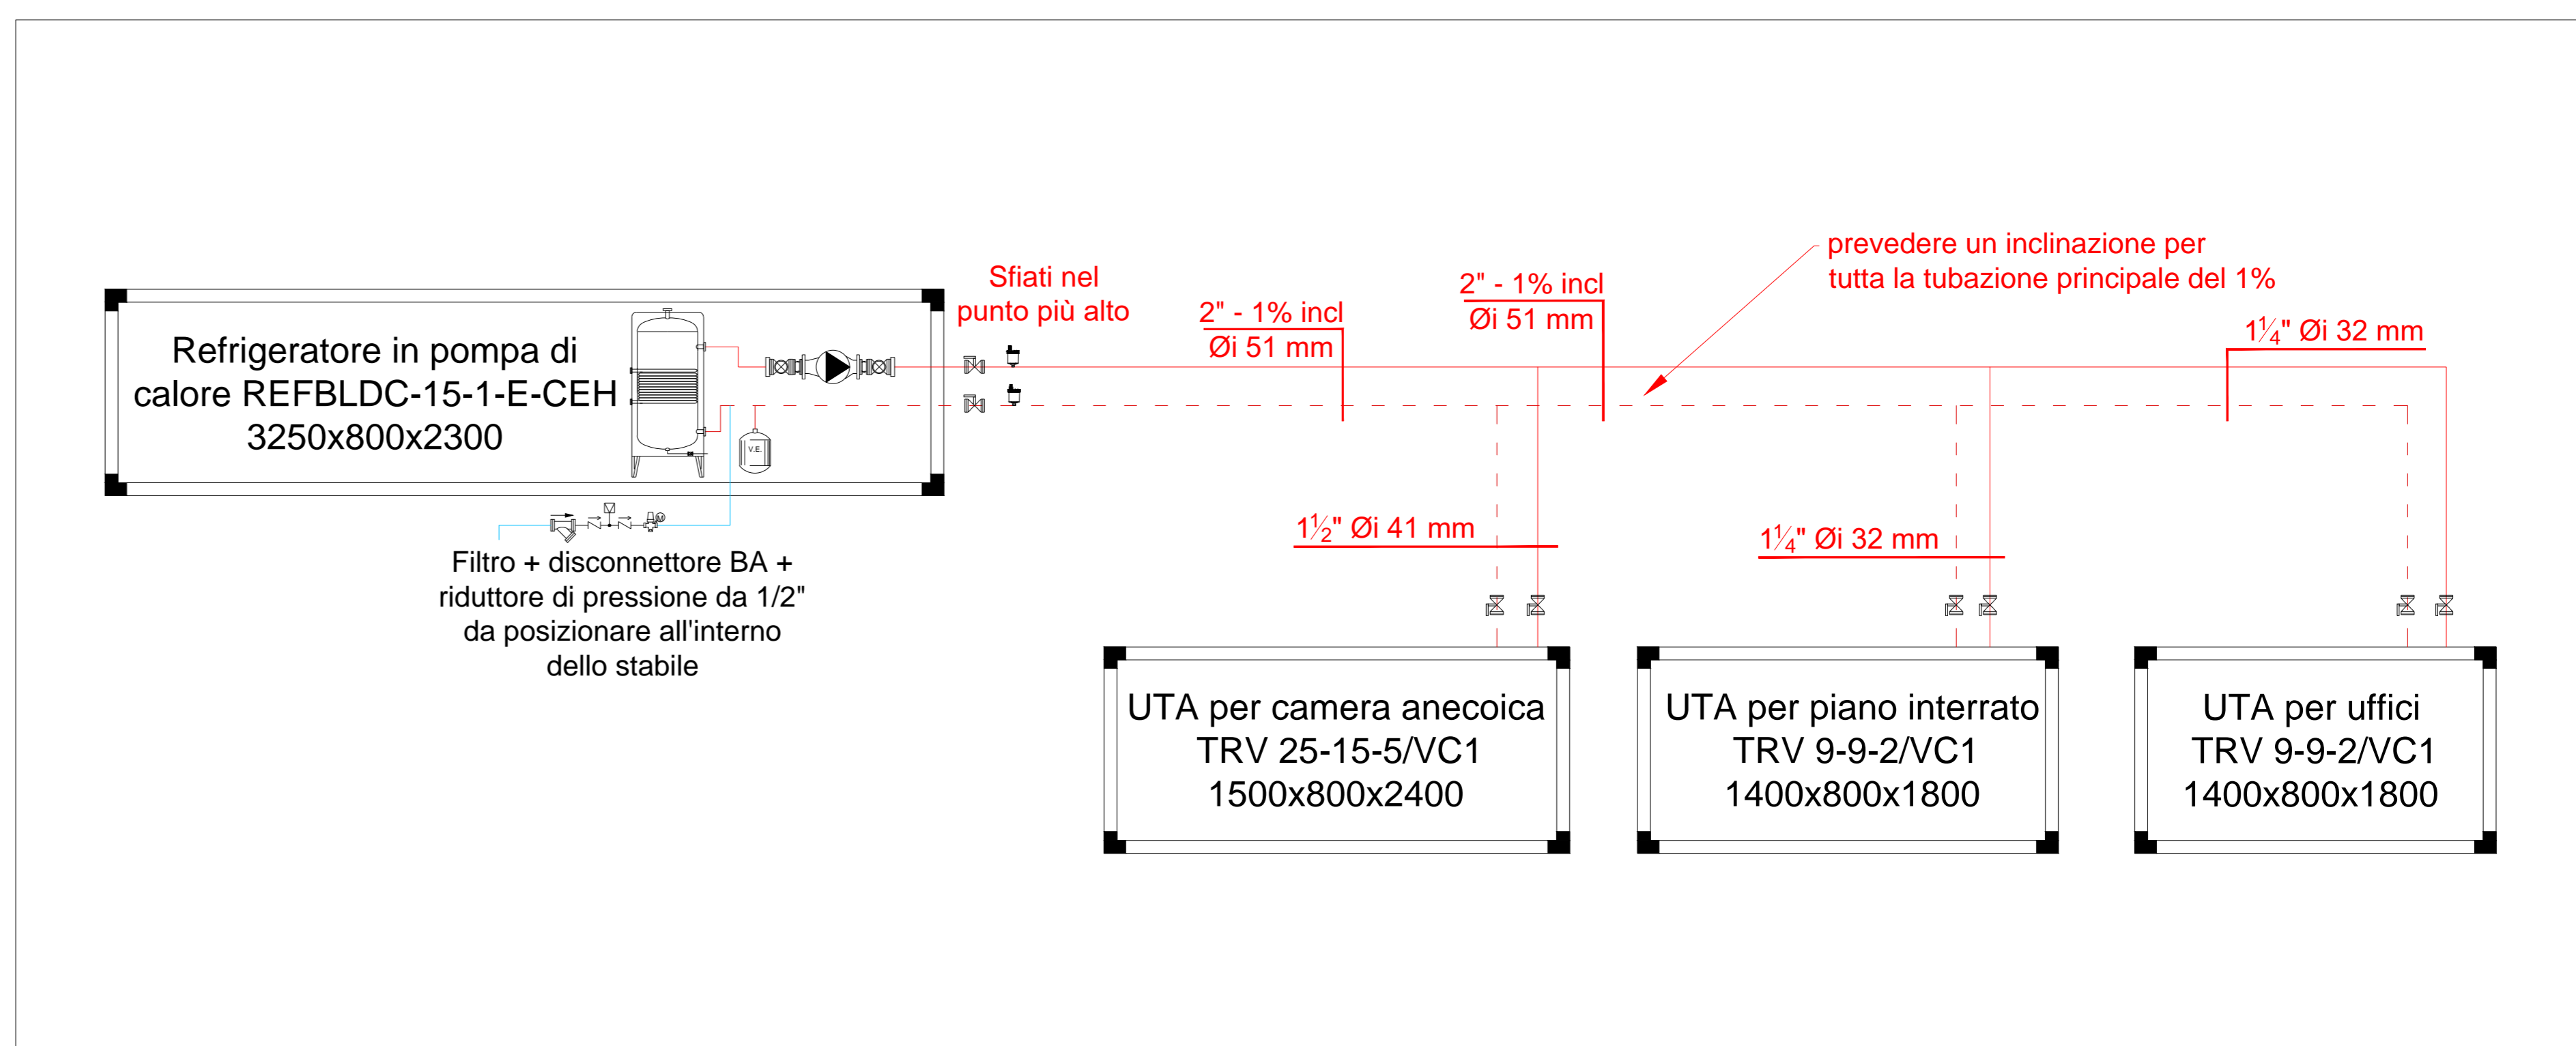

DESCRIZIONE AGGIORNAMENTI	DIS.	APPR.	DATA
NOTE:			
CONDIMAX		N° REVISIONE	TAVOLA N°
TUV Rheinland		0	901
Impianto condizionamento camera anecoica		DATA	07/09/20
		SCALA	1:50
		DISEGNO	Luigi
		APPROVATO	Max
		REFERIMENTO CAD	701-TUV camera anecoica.dwg