


Piano 2

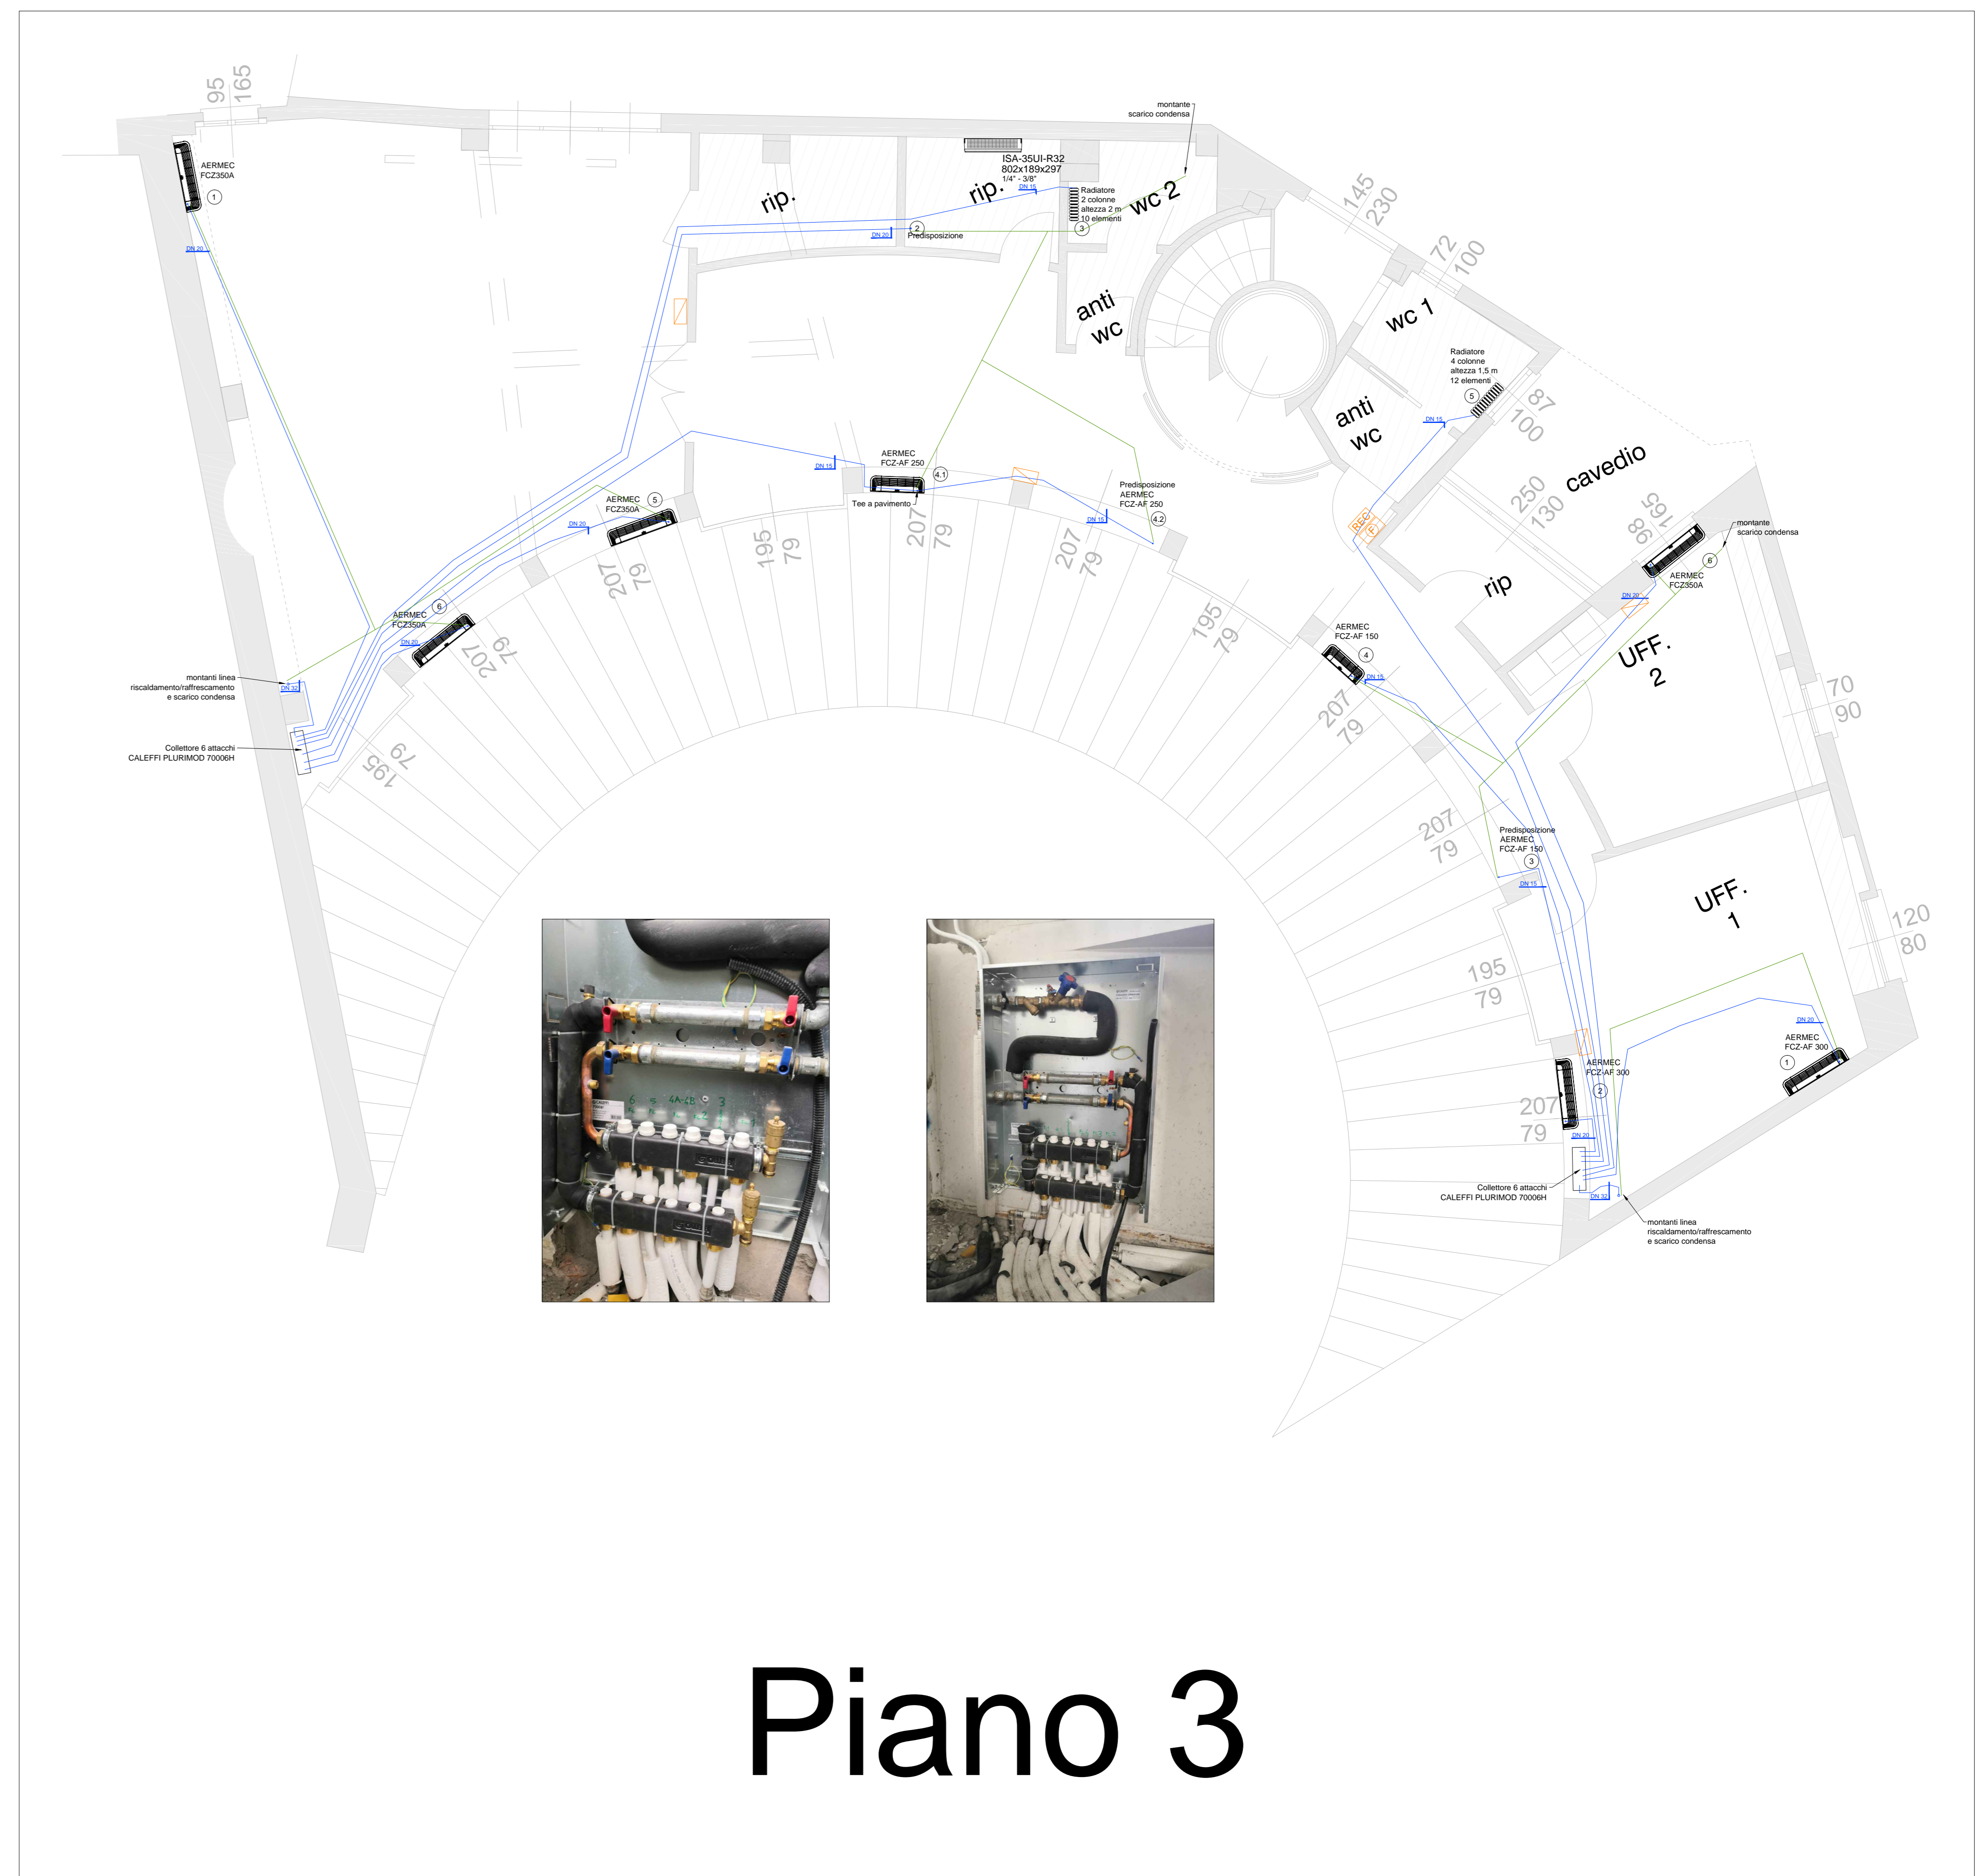

Piano 3

Simbolo	Descrizione
	Canali mandata
	Canali ripresa
	Termostato fancoil
	Comando centralizzato fancoil
	Comando recuperatore di calore

5			
4			
3			
2			
1	DESCRIZIONE AGGIORNAMENTI	DIS.	APPR.
NOTE:			
		N° REVISIONE	CARTELLA/COMMESSA
		0	884
CLIENTE Santex		TAVOLA N. 704	
OGGETTO Impianto idronico San Giovanni Sul Muro 1		DATA	30/09/2020
		SCALA	1:50
		DISEGNO	Luigi
		APPROVATO	Max
		REFERIMENTO CAD	704-Santex.dwg
STATO	INELABORATO	DI MASSIMA	PROVVISORIO
			ESECUTIVO
			FINALE