




# SEZIONE A-A

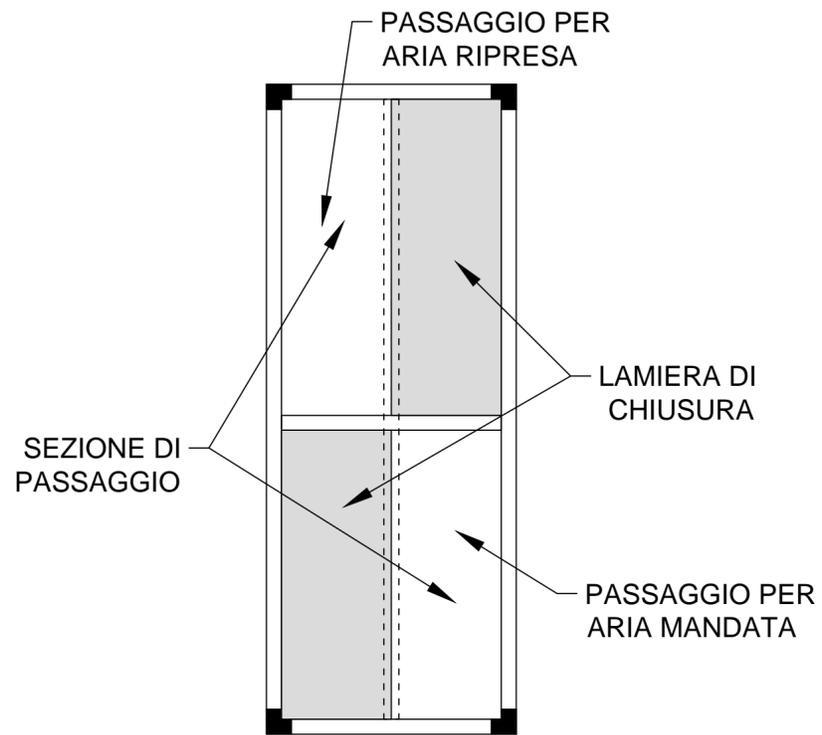

# SEZIONE B-B

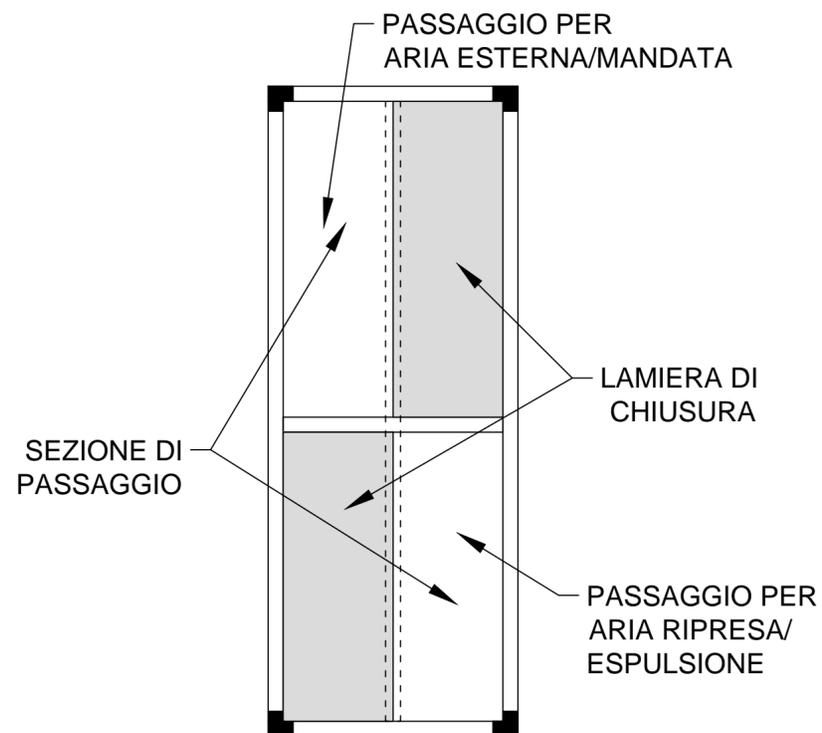

# serrande su aria esterna

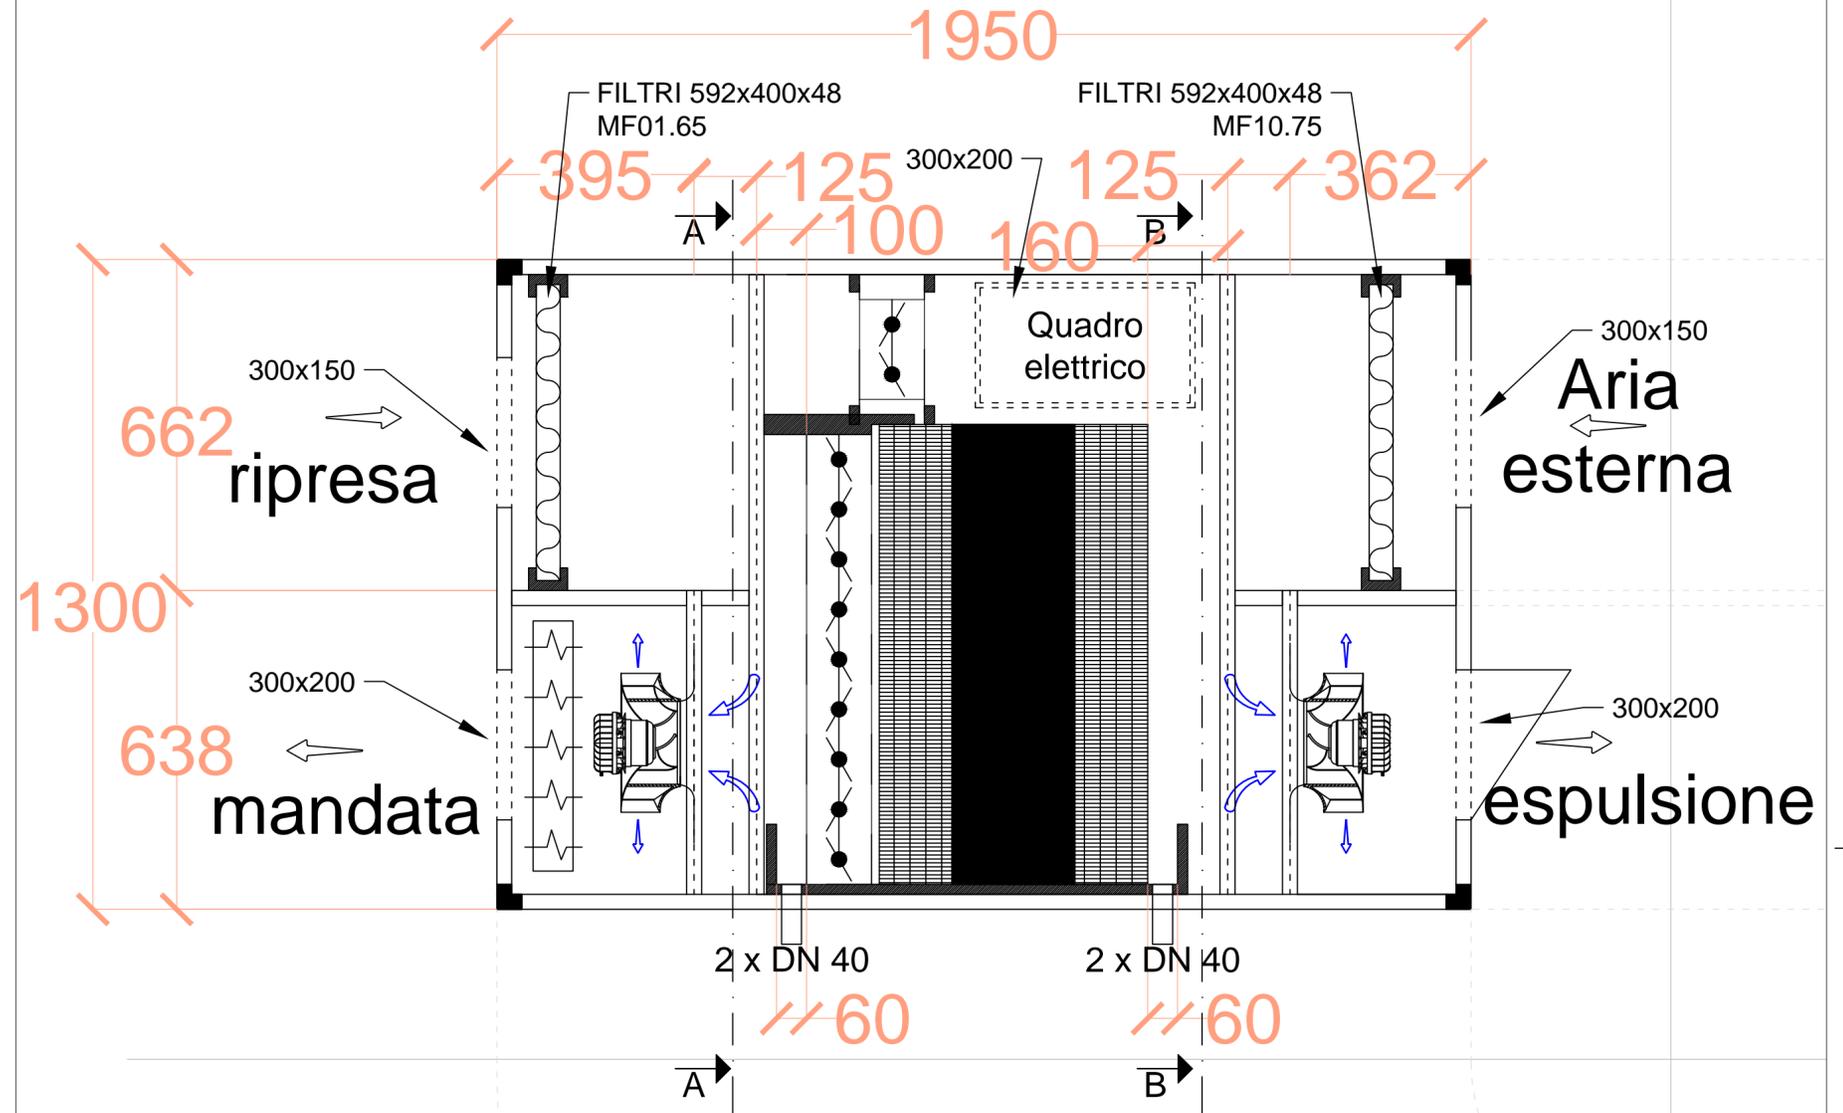

6				
5				
4				
3				
2				
1				
DESCRIZIONE AGGIORNAMENTI		DIS.	APPR.	DATA
NOTE:				
		N°REVISIONE	CARTELLA/COMMESSA	TAVOLA N.
		0	884	692
CLIENTE <b>Santex</b>		DATA: 20/12/19		SCALA: 1:100
OGGETTO Recuperatori di calore Santex San Giovanni Sul Muro 1 a Milano (MI) - REC 100+4R matricola 37/19 - piano rialzato		DISEG.: Luigi		APPROVATO: Max
		RIFERIMENTO CAD:		
		692-Recuperatore di calore Santex 37-19.dwg		
STATO	PRELIMINARE	<input type="radio"/>	DI MASSIMA	<input type="radio"/>
	PROVVISORIO	<input type="radio"/>	ESECUTIVO	<input type="radio"/>
	FINALE	<input type="radio"/>		<input type="radio"/>